



REITERSTAFFEL OFFICES

Regelgeschoss
 Zeichnungsmaßstab 1:200
 Die dargestellten Musterplanungen enthalten Sonderausstattungen!




REITERSTAFFEL OFFICES

Regelgeschoss
 Zeichnungsmaßstab 1:200
 Die dargestellten Musterplanungen enthalten Sonderausstattungen!



REITERSTAFFEL OFFICES


Regelgeschoss
 Zeichnungsmaßstab 1:200
 Die dargestellten Musterplanungen enthalten Sonderausstattungen!

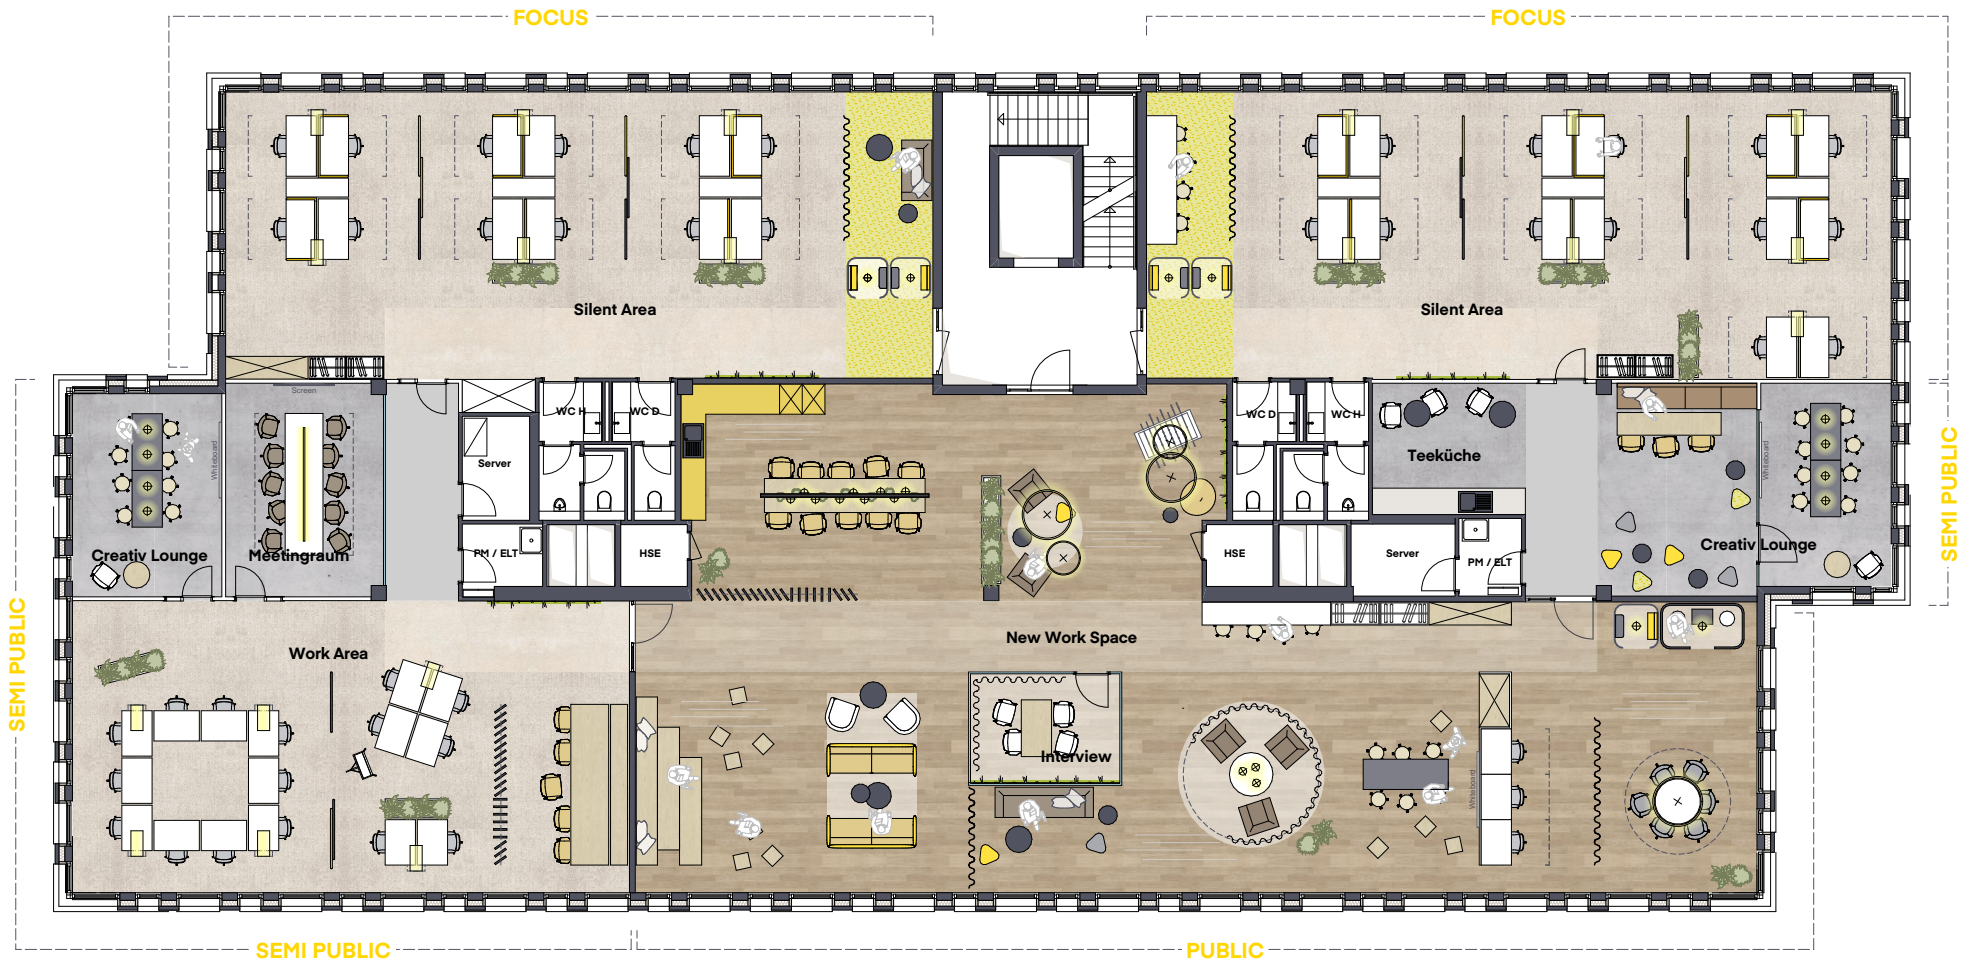

REITERSTAFFEL OFFICES


Regelgeschoss
 Zeichnungsmaßstab 1:200
 Die dargestellten Musterplanungen enthalten Sonderausstattungen!



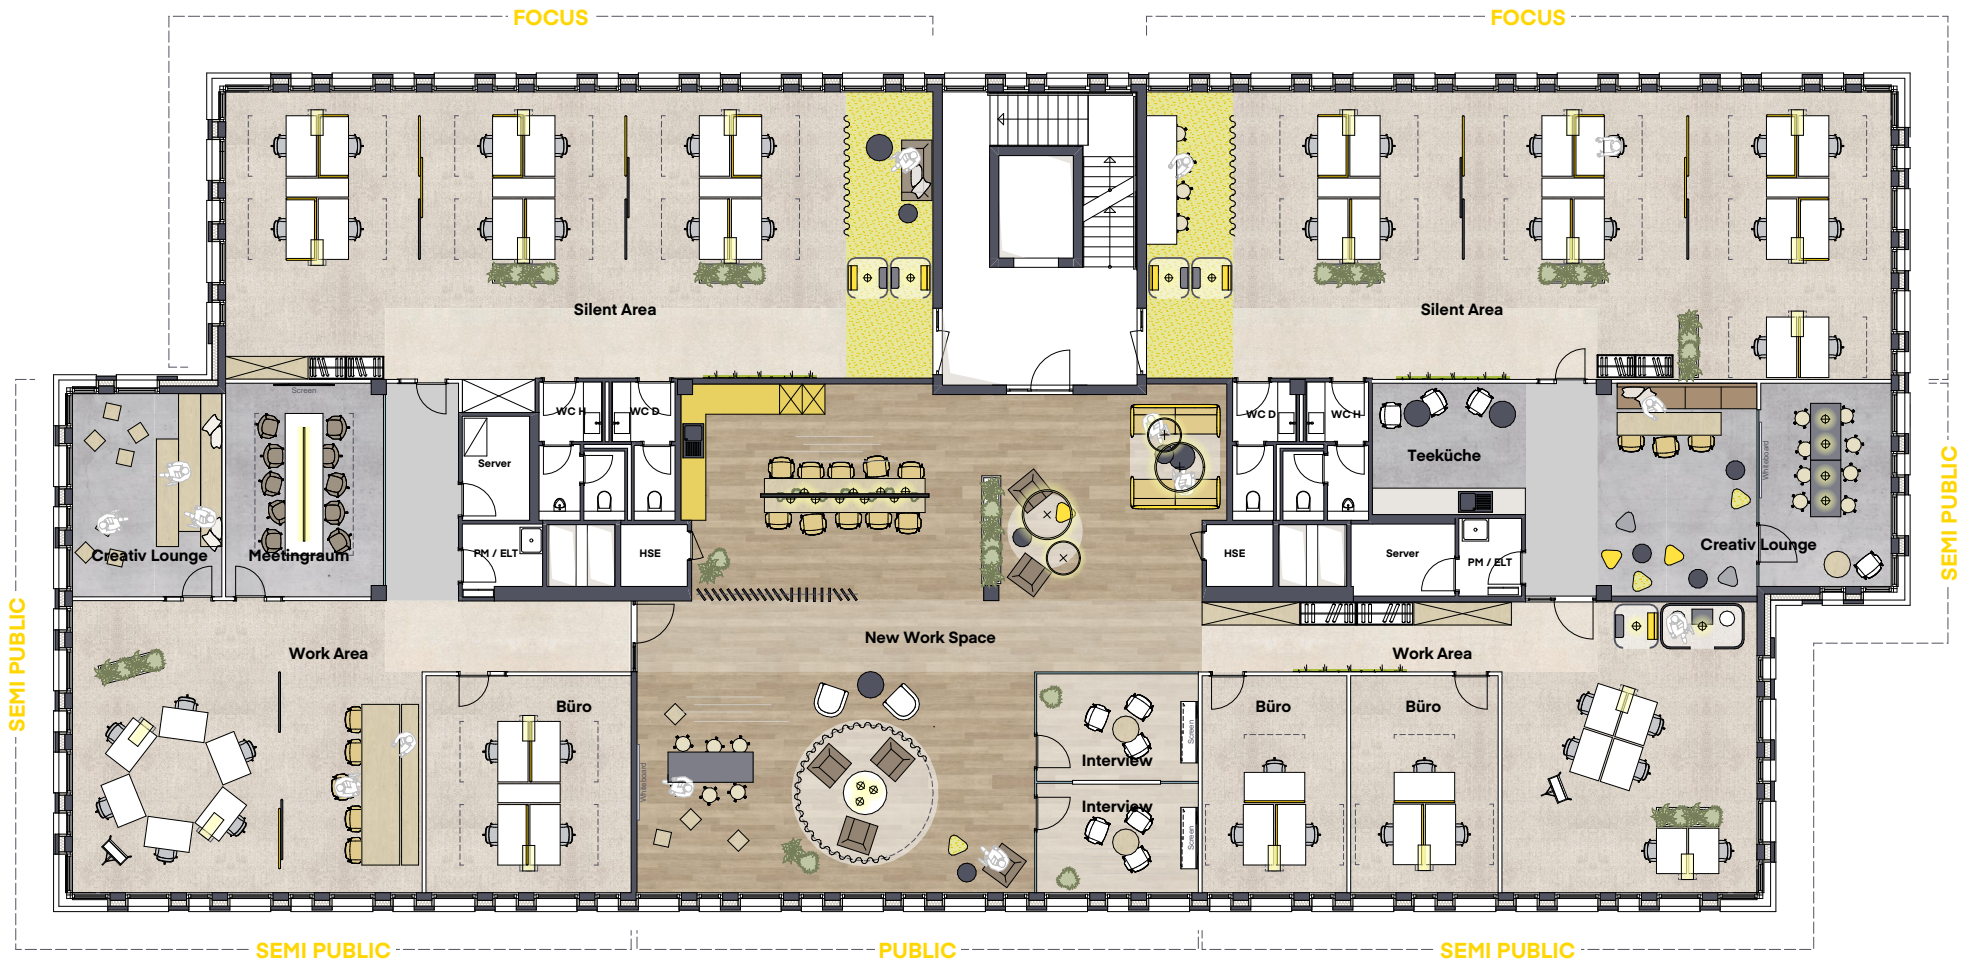

REITERSTAFFEL OFFICES

Regelgeschoss
 Zeichnungsmaßstab 1:200
 Die dargestellten Musterplanungen enthalten Sonderausstattungen!

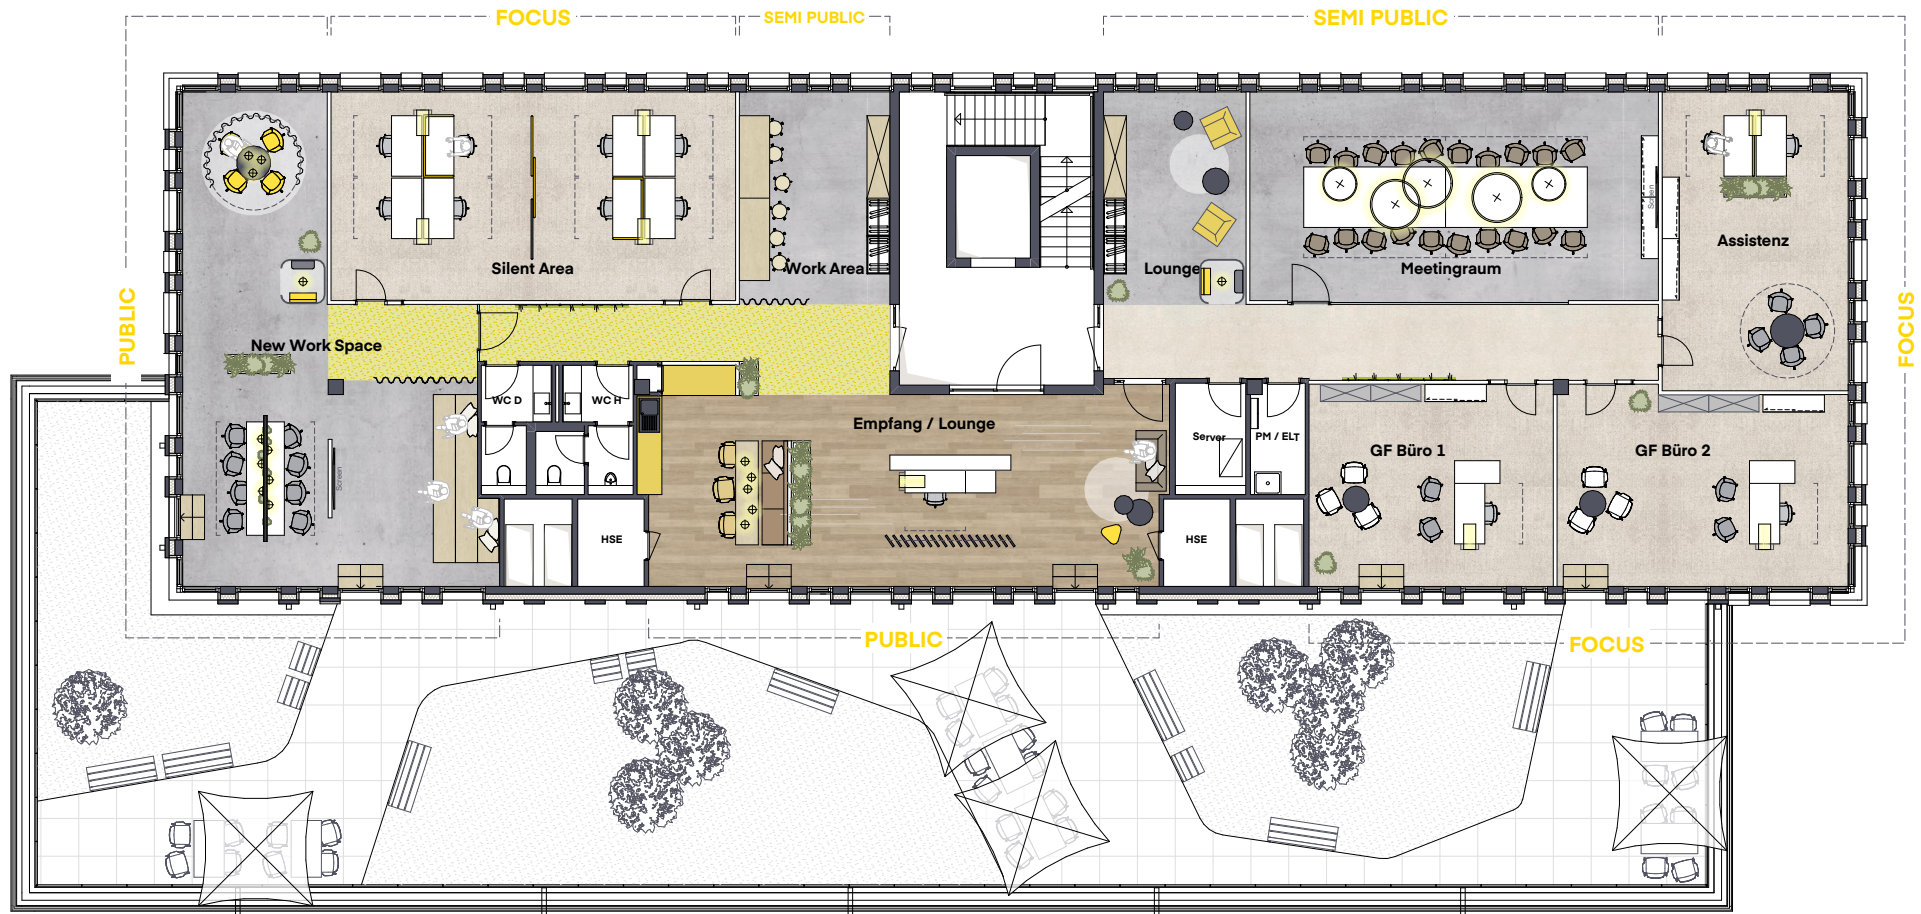

REITERSTAFFEL OFFICES

Staffelgeschoss
 Zeichnungsmaßstab 1:200
 Die dargestellten Musterplanungen enthalten Sonderausstattungen!

